


# Oczyszczalnie ścieków

## Instalacja oczyszczalni ścieków 3m<sup>3</sup> w gruntach chłonnych

schemat

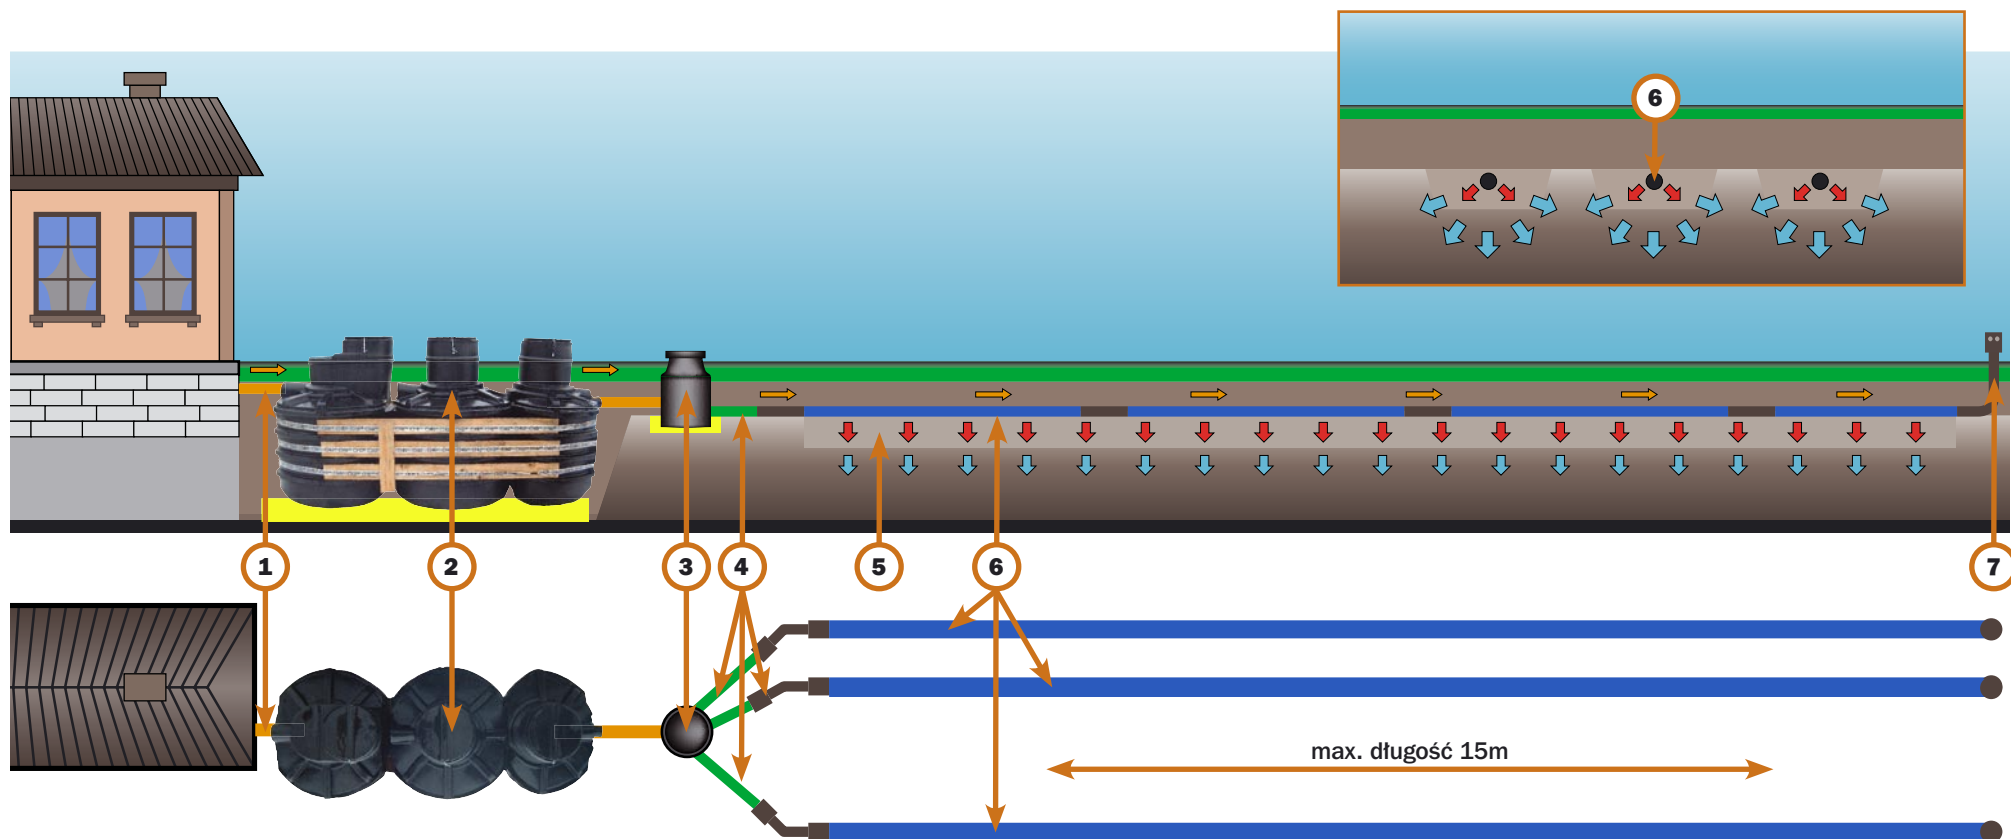

### Opis systemu

- |  |  |
|--|--|
| 1. rura kanalizacyjna $d_n = 110$ lub $160$ mm<br>doprowadzająca ścieki do osadnika gnilnego POŚ | 4. rura rozdzielcza  |
| 2. Osadnik gnilny 3m <sup>3</sup>  | 5. złoża filtracyjne wokół rury wykonane w celu<br>oczyszczenia i wprowadzenia ścieków do gruntu |
| 3. Studzienka rozdzielająca i regulująca doływ ścieków<br>do drenażu rozszczupającego            | 6. rura rozszczupająca   |
|  | 7. rura wentylacyjna   |