


# Oczyszczalnie ścieków

## Instalacja oczyszczalni ścieków 4m<sup>3</sup> w gruntach chłonnych

schemat

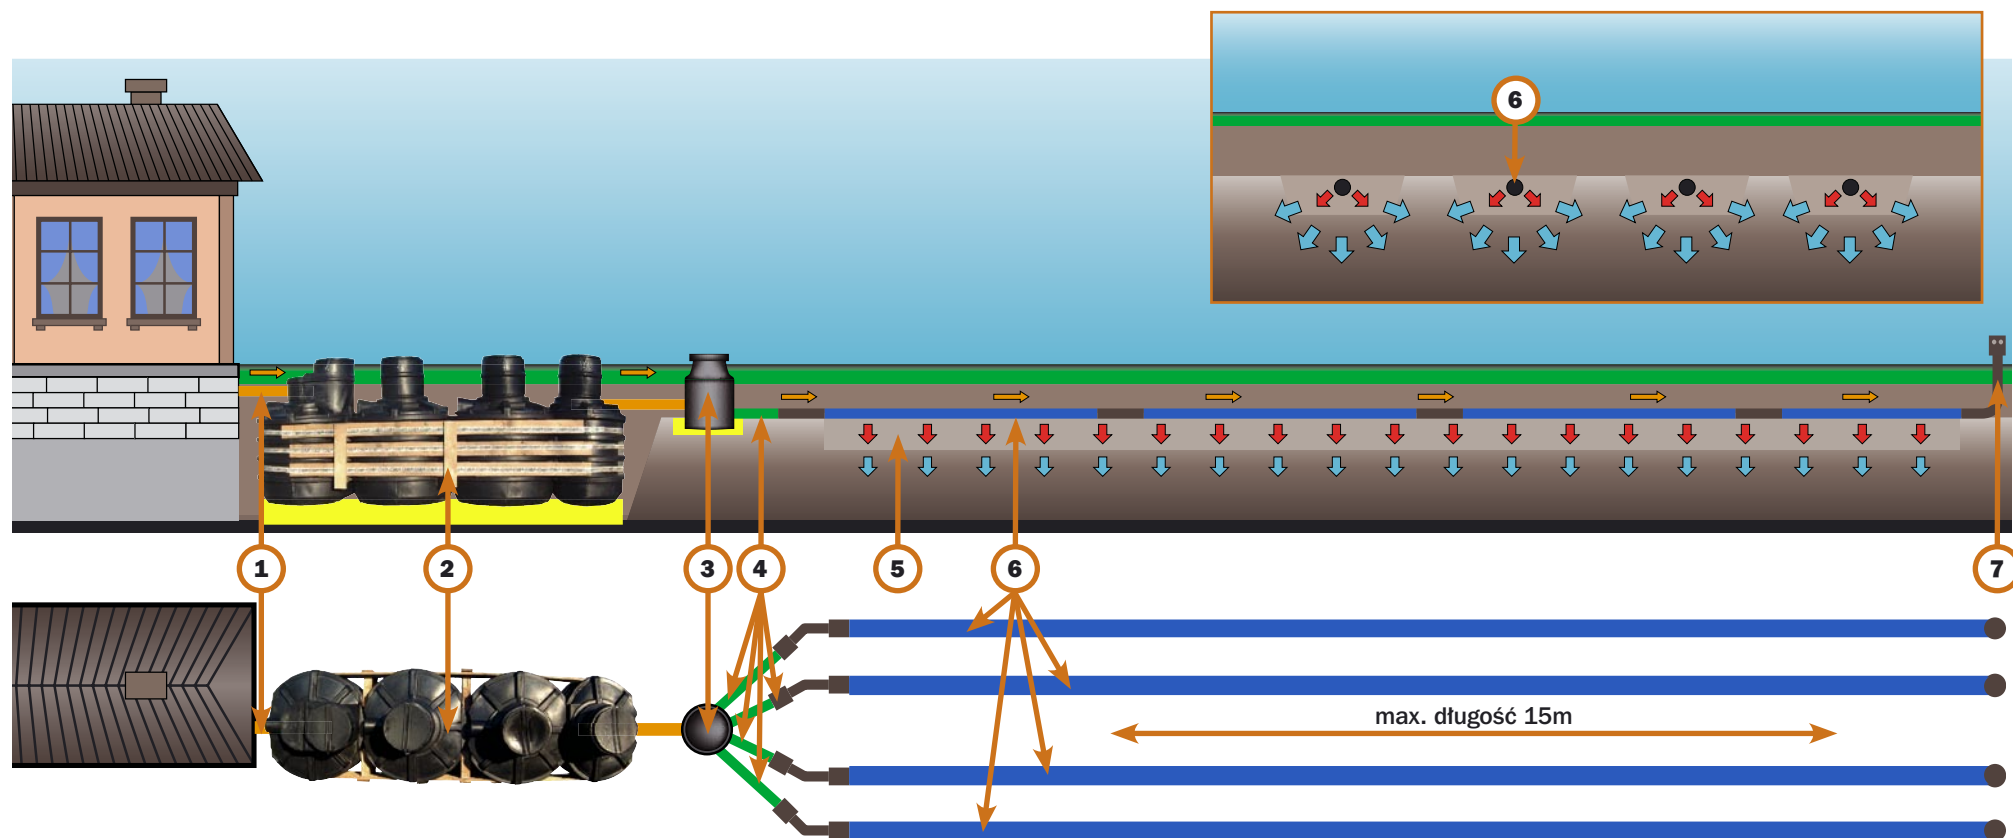

### Opis systemu

1. rura kanalizacyjna  $d_n = 110$  lub  $160\text{mm}$  doprowadzająca ścieki do osadnika gnilnego POŚ
2. Osadnik gnilny  $4\text{m}^3$
3. Studzienka rozdzielająca i regulująca doływ ścieków do drenażu rozszczupającego

4. rura rozdzielcza
5. złoże filtracyjne wokół rury wykonane w celu oczyszczenia i wprowadzenia ścieków do gruntu
6. rura rozszczupająca
7. rura wentylacyjna